

Projekt

z dnia 27 maja 2026 r.

Zatwierdzony przez

**UCHWAŁA NR
RADY MIEJSKIEJ ŚMIGŁA**

z dnia 2026 r.

w sprawie wyrażenia zgody na ustanowienie odpłatnej służebności przesyłu na nieruchomości stanowiącej własność Gminy Śmigiel w miejscowościach Nietązkowo, Śmigiel, Nowa Wieś, Karśnice, Bronikowo, Nadolnik i Stare Bojanowo

Na podstawie art. 18 ust. 2 pkt 9 lit „a” ustawy z dnia 8 marca 1990 r. o samorządzie gminnym (T.j. Dz. U. z 2026 r. poz. 662), w związku z art. 305¹ ustawy z dnia 23 kwietnia 1964 r. Kodeks cywilny (Dz. U. z 2025 r. poz. 1071 ze zm.) oraz art. 13 ust. 1 ustawy z dnia 21 sierpnia 1997 r. o gospodarce nieruchomościami (T.j. Dz. U. z 2026 r. poz. 339) Rada Miejska Śmigła uchwala, co następuje:

§ 1. Wyraża się zgodę na ustanowienie służebności przesyłu, na czas nieoznaczony na nieruchomościach położonych w miejscowościach:

1. Nietązkowo, ul. Świerkowa, oznaczonej numerem ewidencyjnym działki 808, (obręb 301105_5.0014, Nietązkowo) – o powierzchni 0,1656 ha, KW – PO1K/00052934/4 – na rzecz ENEA Operator Sp. z o. o. w Poznaniu, zgodnie z **Załącznikiem graficznym nr 1**.

2. Śmigiel, ul. Winnicka, oznaczonej numerem ewidencyjnym działki 1825, (obręb 301105_4.0001, Śmigiel) – o powierzchni 0,0448 ha, KW – PO1K/00029199/9 – na rzecz ENEA Operator Sp. z o. o. w Poznaniu, zgodnie z **Załącznikiem graficznym nr 2**.

3. Nowa Wieś, ul. Polna, oznaczonej numerem ewidencyjnym działki 73, (obręb 301105_5.0015, Nowa Wieś) – o powierzchni 1,0200 ha, KW – PO1K/00038720/7 – na rzecz ENEA Operator Sp. z o. o. w Poznaniu, zgodnie z **Załącznikiem graficznym nr 3**.

4. Śmigiel, oznaczonej numerem ewidencyjnym działki 1417/4, (obręb 301105_4.0001, Śmigiel) – o powierzchni 0,0119 ha, KW – PO1K/00029013/2 – na rzecz ENEA Operator Sp. z o. o. w Poznaniu, zgodnie z **Załącznikiem graficznym nr 4**.

5. Karśnice, oznaczonej numerem ewidencyjnym działki 82, (obręb 301105_5.0010, Karśnice) – o powierzchni 0,1300 ha, KW – PO1K/00037656/0 – na rzecz ENEA Operator Sp. z o. o. w Poznaniu, zgodnie z **Załącznikiem graficznym nr 5**.

6. Bronikowo, ul. Leśna oznaczonej numerem ewidencyjnym działki 307/1, (obręb 301105_5.0002, Bronikowo) – o powierzchni 0,0035 ha, KW – PO1K/00037714/5 – na rzecz ENEA Operator Sp. z o. o. w Poznaniu, zgodnie z **Załącznikiem graficznym nr 6**.

7. Nadolnik, oznaczonej numerem ewidencyjnym działki 85, (obręb 301105_5.0005, Czacz) – o powierzchni 0.3500 ha, KW – PO1K/00038560/7 – na rzecz ENEA Operator Sp. z o. o. w Poznaniu, zgodnie z **Załącznikiem graficznym nr 7**.

8. Śmigiel, ul. Stefana Batorego, oznaczonej numerem ewidencyjnym działki 1415/2, (obręb 301105_4.0001, Śmigiel) – o powierzchni 0.4199 ha, KW – PO1K/00027440/0 – na rzecz ENEA Operator Sp. z o. o. w Poznaniu, zgodnie z **Załącznikiem graficznym nr 8**.

9. Stare Bojanowo, oznaczonej numerem ewidencyjnym działki 412/13, (obręb 301105_5.0026, Stare Bojanowo) – o powierzchni 0.0989 ha, KW – PO1K/00035882/9 – na rzecz ENEA Operator Sp. z o. o. w Poznaniu, zgodnie z **Załącznikiem graficznym nr 9**.

§ 2. Służebność przesyłu polegać będzie na:

- 1) Zapewnieniu swobodnego przechodu i przejazdu przez nieruchomości, o których mowa w § 1 ust. 1, w celu przebudowy linii i przyłączy elektroenergetycznych,
- 2) Korzystaniu z nieruchomości obciążonych zgodnie z przeznaczeniem wybudowanych urządzeń energetycznych, umożliwiającym w szczególności władanie, używanie i korzystanie z urządzeń elektroenergetycznych,
- 3) Zapewnieniu swobodnego dostępu i dojazdu przez nieruchomości do wyżej wymienionych urządzeń środkami transportu pracowników służb eksploatacyjnych w celu usuwania awarii, wykonywania prac eksploatacyjnych i konserwatorskich, remontowych, modernizacji, wymiany urządzeń i przewodów, dokonywania kontroli i przeglądów urządzeń,
- 4) Obowiązku znoszenia przez właścicieli nieruchomości obciążonej ograniczeń w korzystaniu z pasa służebności przesyłu dla linii elektroenergetycznej, a także na korzystaniu z nieruchomości obciążonej w sposób zgodny z obowiązującymi przepisami dotyczącymi budowy i eksploatacji linii elektroenergetycznych, ochrony zdrowia i życia ludzkiego oraz ochrony środowiska.

§ 3. Szczegółowe warunki służebności zostaną określone w umowie zawartej w formie aktu notarialnego o ustanowieniu służebności przesyłu.

§ 4. Ustanowienie służebności nastąpi za jednorazowym wynagrodzeniem określonym przez rzeczoznawcę majątkowego.

§ 5. Wykonanie uchwały powierza się Burmistrzowi Śmigła.

§ 6. Uchwała wchodzi w życie z dniem podjęcia.

MAPA DO CELÓW PROJEKTOWYCH

Skala 1:500

Położenie obszaru opracowania

Gmina	Nietążkowo
Obręb ewidencyjny	identyfikator 301105 5.0014 nazwa Nietążkowo
Nazwa miejscowości	Nietążkowo
Nazwa układu współrzędnych	Prostokątnych płaskich Układu wysokości PL-KRON86-NH
Oznaczenie granic obszaru, który był przedmiotem aktualizacji	-----
Informacja o służebnościach gruntowych mających wpływ na zagospodarowanie gruntów, zlokalizowanych w granicach projektowanej inwestycji	Brak
Oznaczenie kancelaryjne zgłoszonej pracy geodezyjnej	GN-I.6640.1132.2021
Data opracowania mapy	21-05-2021r.
Wykonał	Opracował

USŁUGI GEODEZYJNO-KARTOGRAFICZNE

GEO-KART

inż. Szymon Rosik

ul. Kościuszki 47, 64-030 ŚMIGIEL

tel. 781 052 449, e-mail: uslugi.geokart@wp.pl

NIP. 697 237 87 23, REGON 387119669

GEODETA

inż. Szymon Rosik

inż. Szymon Rosik

inż. Szymon Rosik

Sprawdził:

ZBIGNIEW SCHULZ

Os. Jagiellońskie 96/2

64-000 Kościan

GEODETA UPRAWNIONY

nr upr. 9814 wydany przez

Ministra Gosp. Przestrz. i Bud.

„Jestem świadomy odpowiedzialności kamej za złożenie fałszywego oświadczenia”
Oświadczam, że niniejsza praca geodezyjna zgłoszona Staroście Kościańskiemu
pod ID GN-I.6640.1132.2021 uzyskała protokołem nr 1 z dnia 21 maja 2021r.
pozytywny wynik weryfikacji.

GEODETA

inż. Szymon Rosik

ZBIGNIEW SCHULZ


Os. Jagiellońskie 96/2

64-000 Kościan

GEODETA UPRAWNIONY

nr upr. 9814 wydany przez

Ministra Gosp. Przestrz. i Bud.

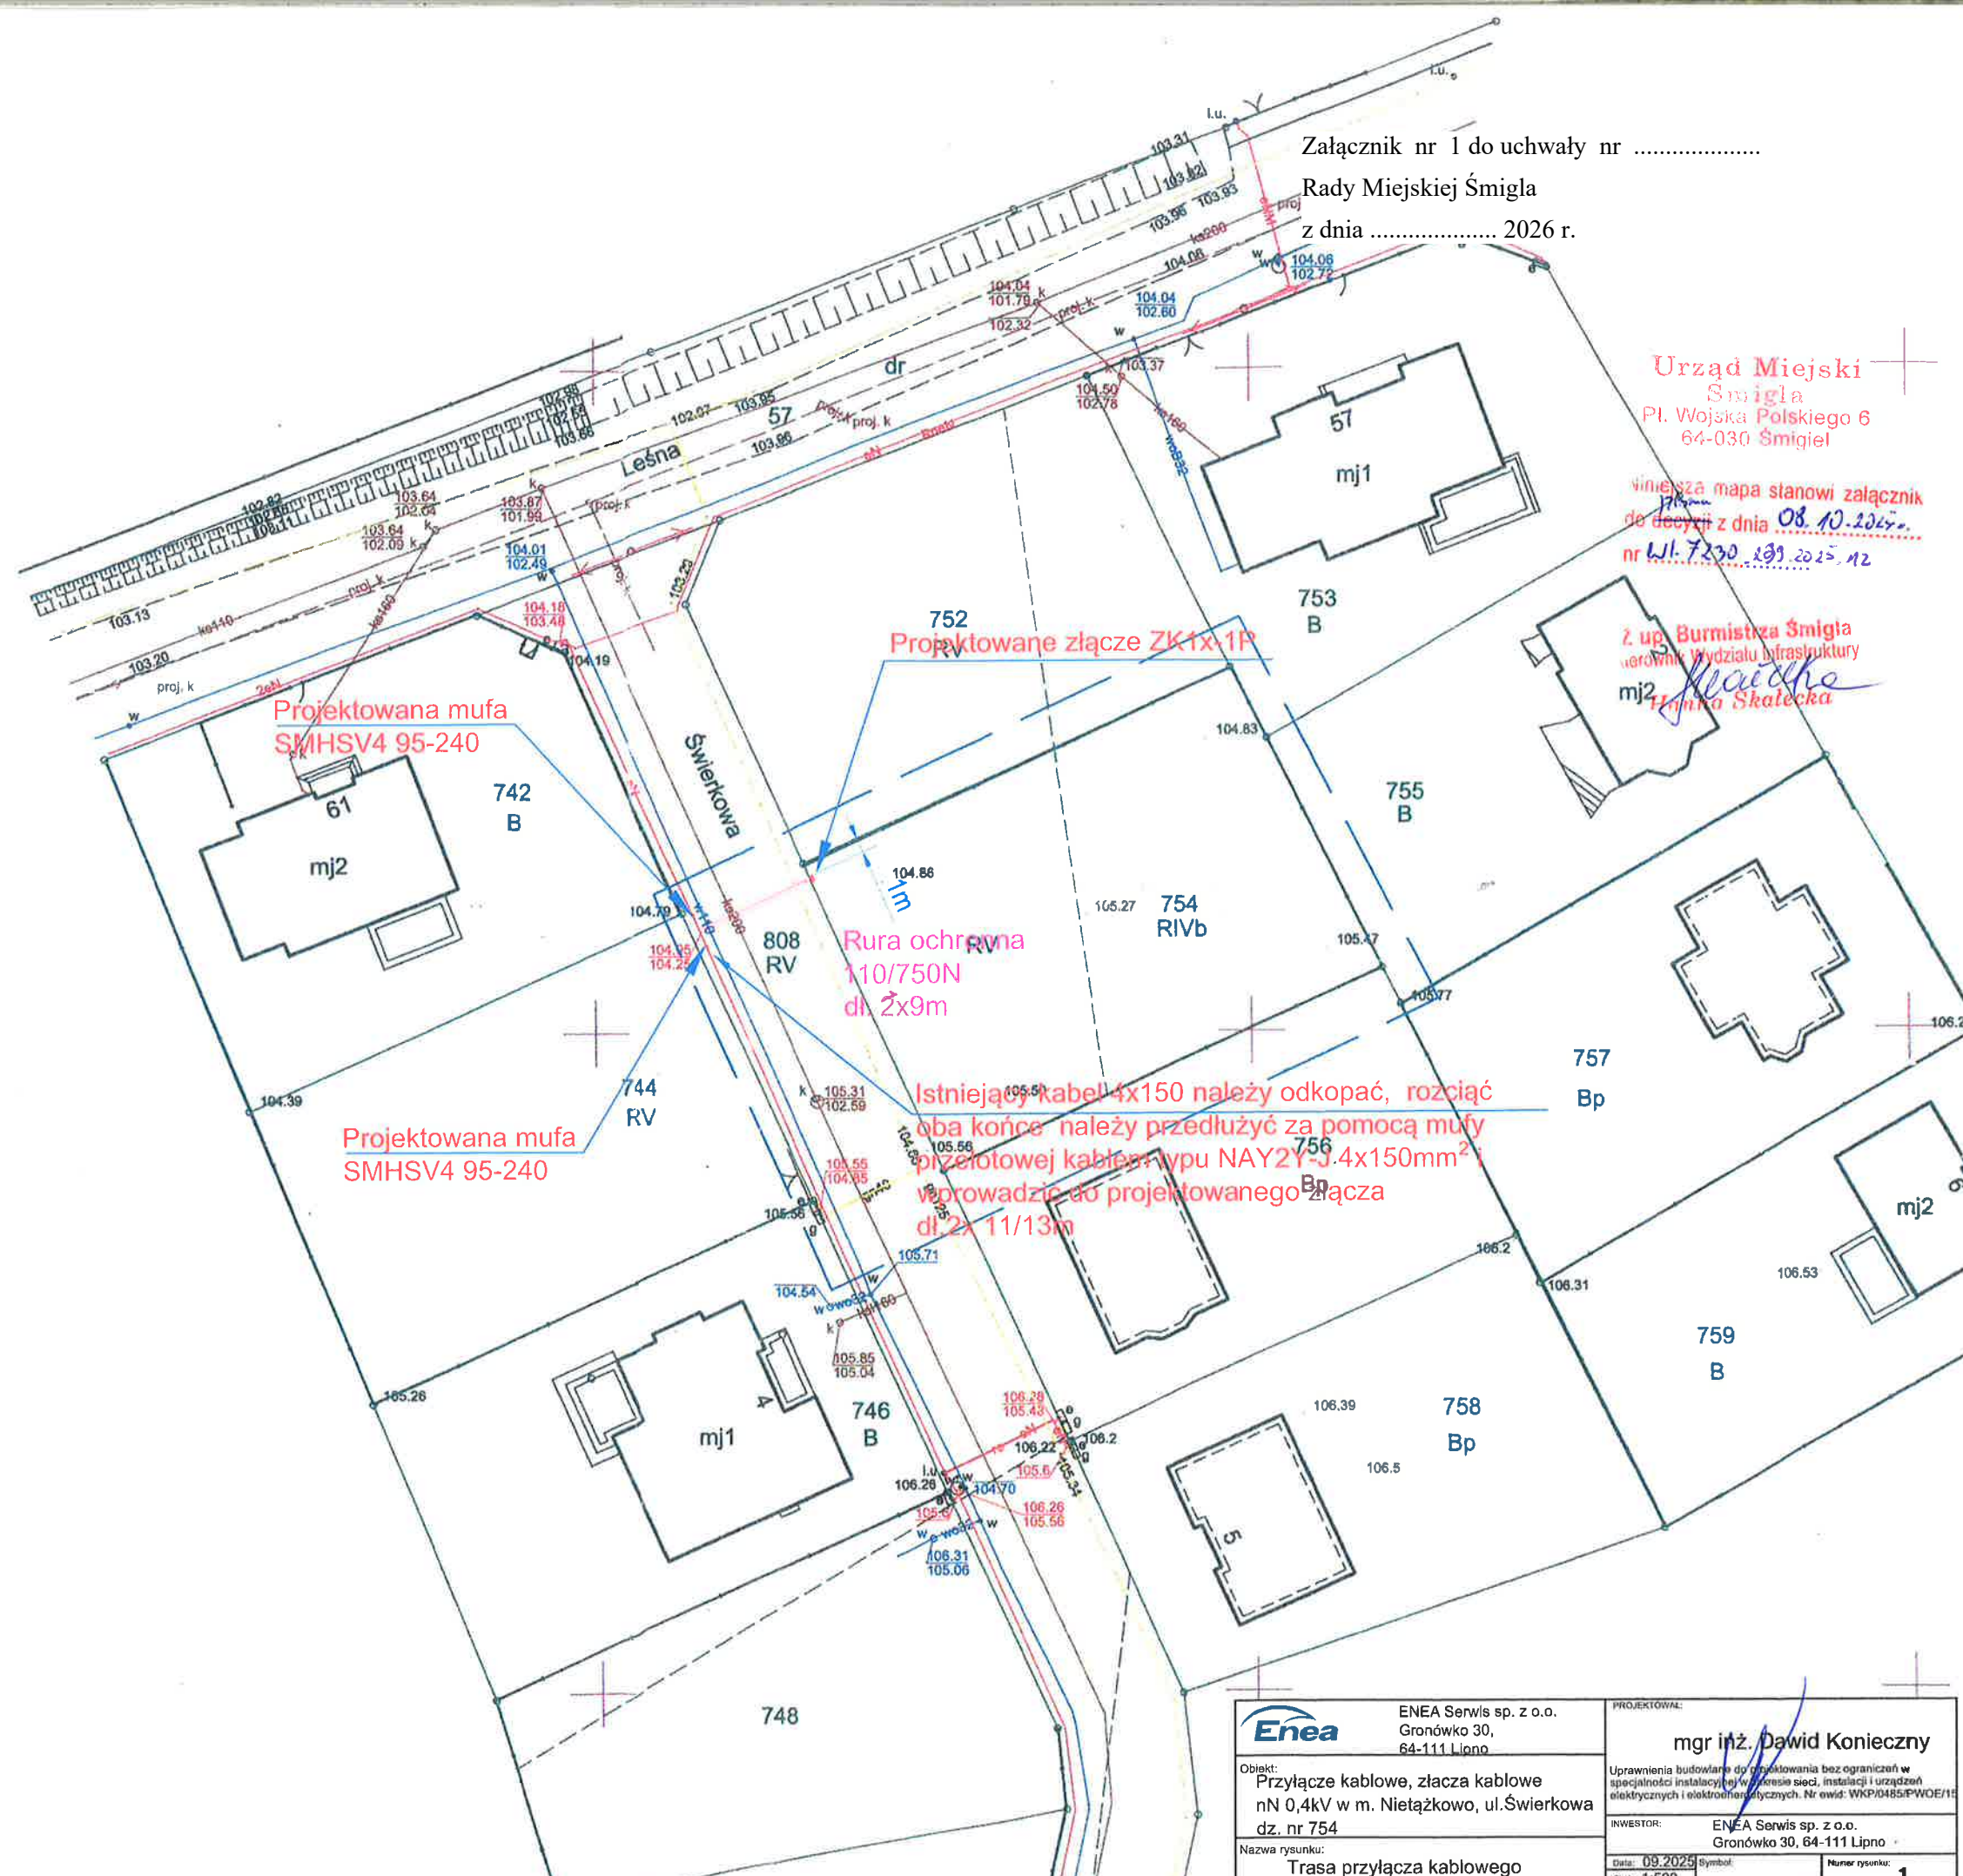


Załącznik nr 1 do uchwały nr
Rady Miejskiej Śmigla
z dnia 2026 r.

Urząd Miejski
Śmigla
Pl. Wojska Polskiego 6
64-030 Śmigiel

Wnieśli: mapa stanowi załącznik
do decyzji z dnia 08.10.2025r.
nr WI. 7230.139.2025.12

Z up. Burmistrza Śmigla
wzrostek Wydziału Infrastruktury
mgr inż. Szymon Rosik

ENEA	ENEA Serwis sp. z o.o. Gronówko 30, 64-111 Lipno	PROJEKTOWAŁ: mgr inż. Dawid Konieczny
Opis:	Przyłącze kablowe, złącza kablowe nN 0,4kV w m. Nietążkowo, ul. Świerkowa dz. nr 754	Uprawnienia budowlane do projektowania bez ograniczeń w specjalności instalacyjnej w zakresie sieci, instalacji i urządzeń elektrycznych i elektroenergetycznych. Nr ewid: WKP/0485/P-WOE/11
Nazwa rysunku:	Trasa przyłącza kablowego	INWESTOR: ENEA Serwis sp. z o.o. Gronówko 30, 64-111 Lipno
Data:	09.2025	Symbol:
Numer rysunku:	1	

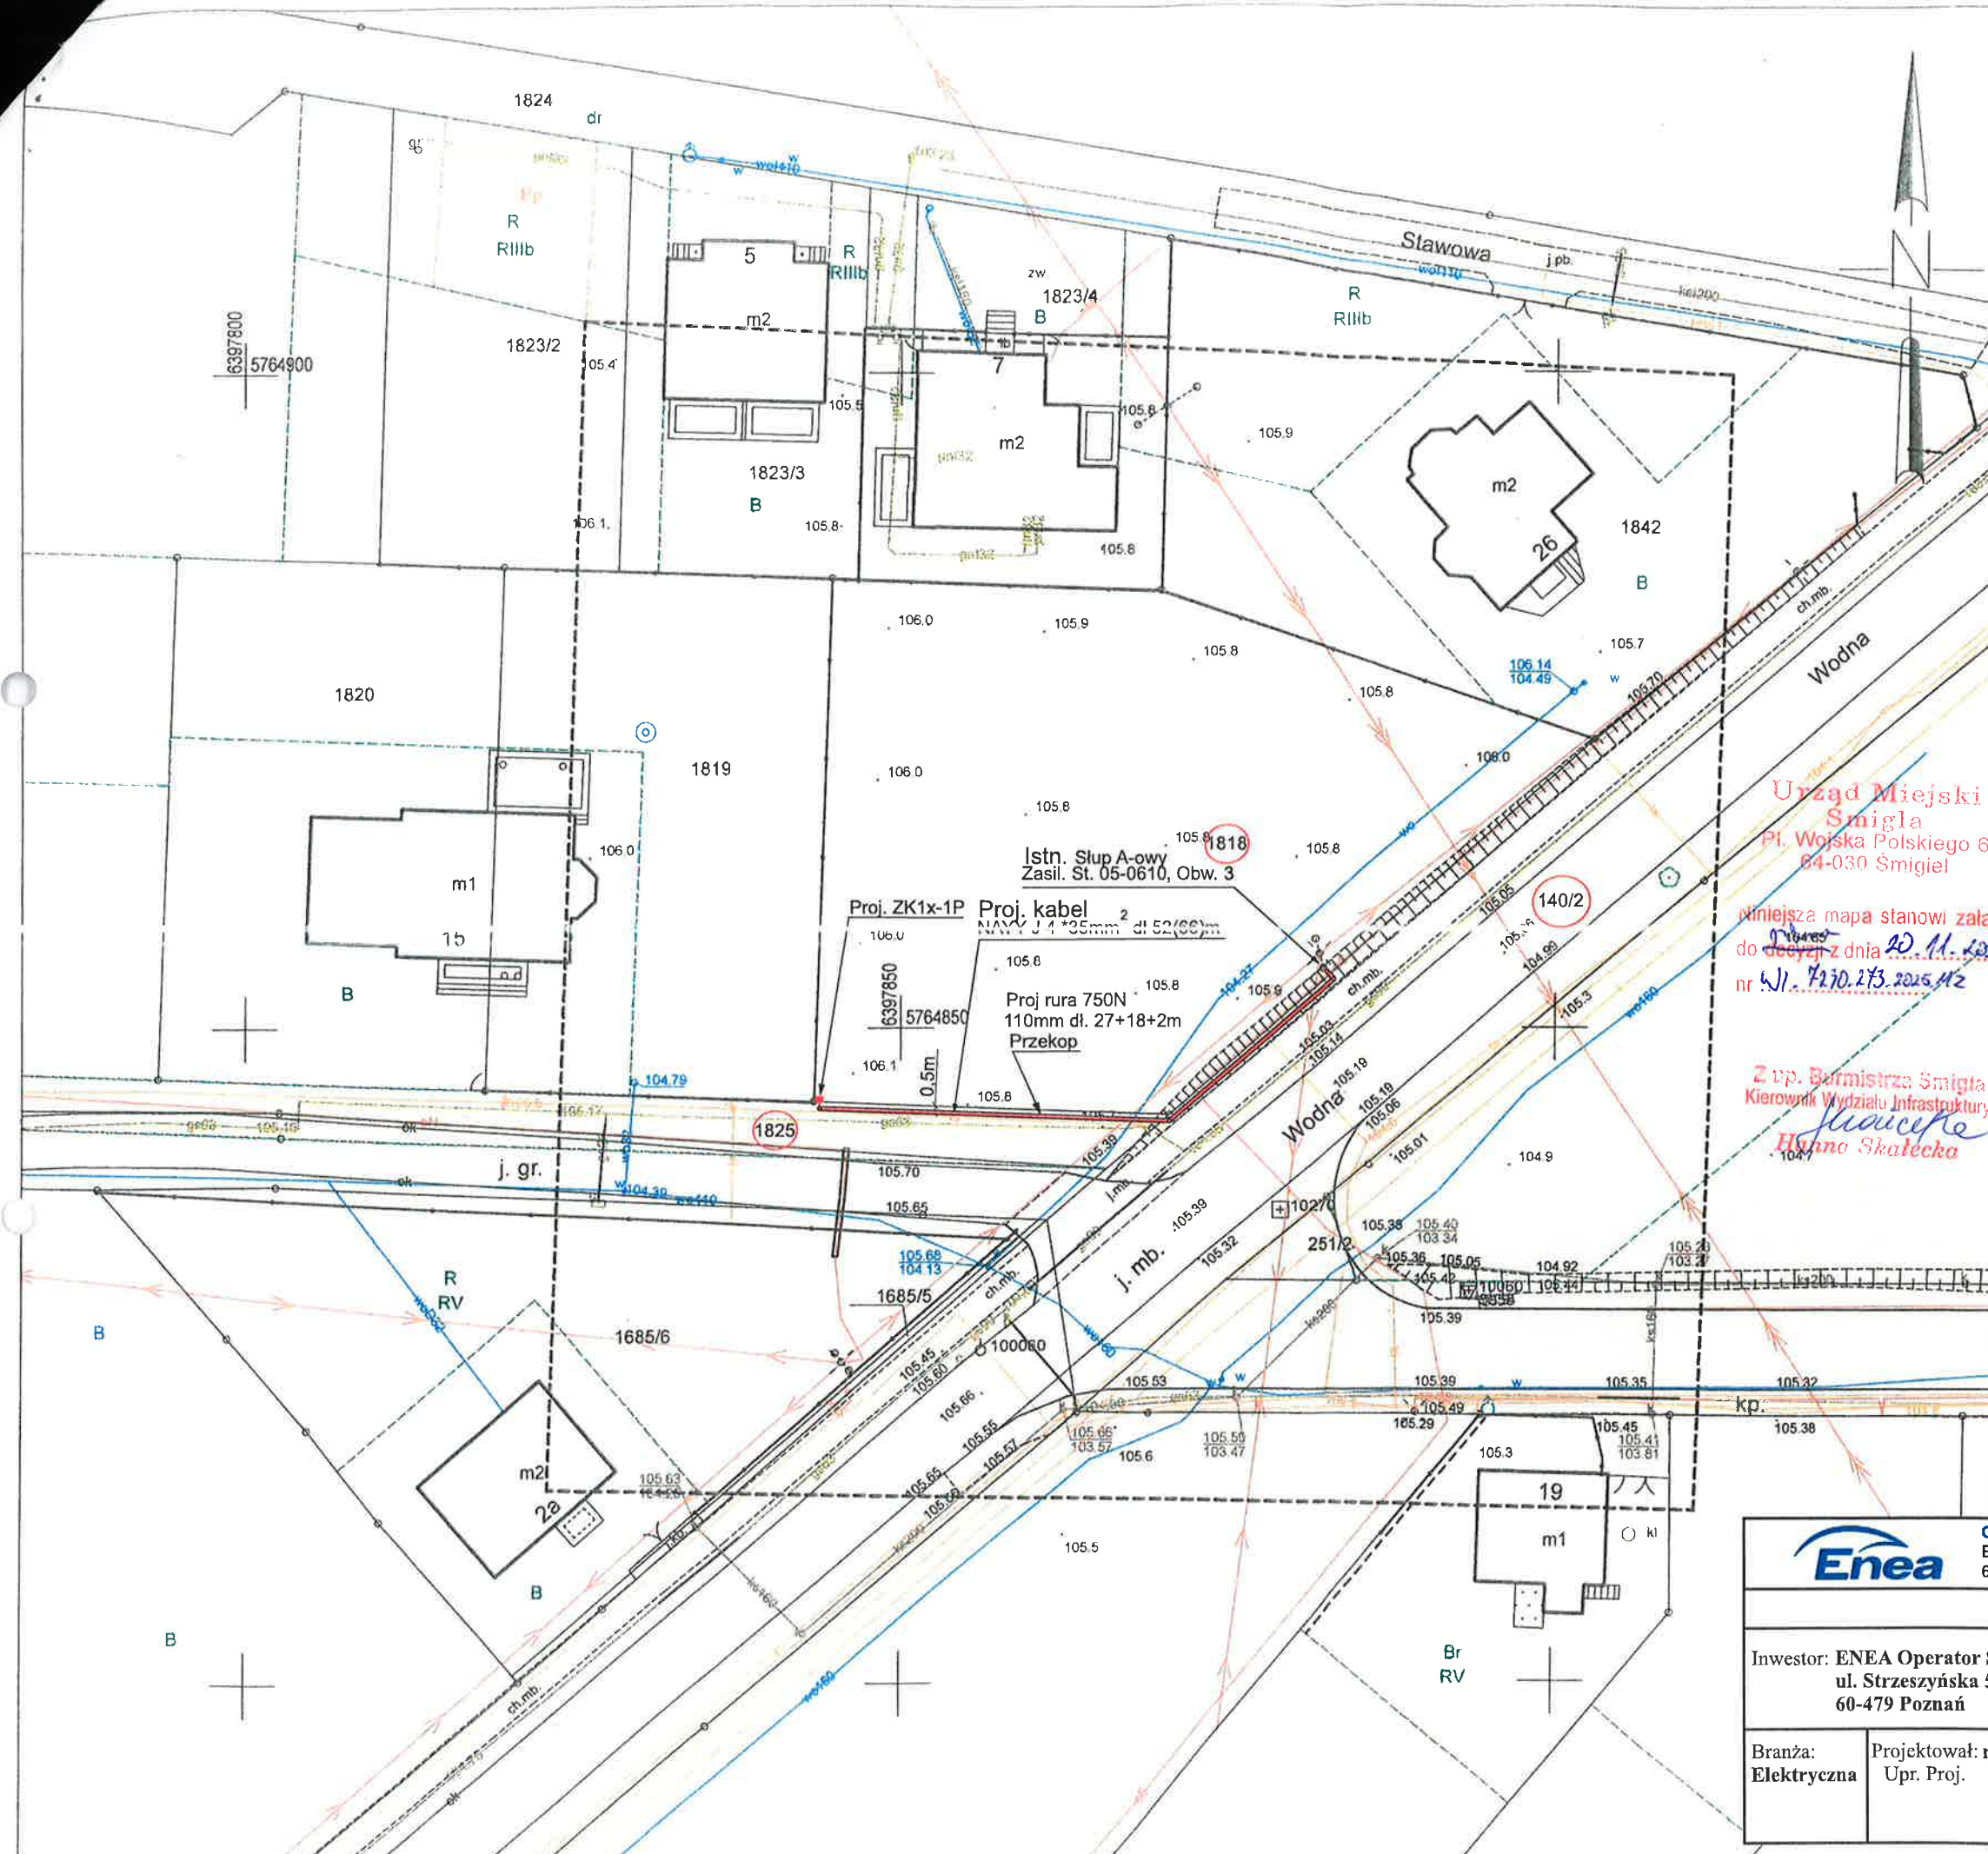


MAPA DO CELÓW PROJEKTOWYCH	
Identyfikator zgłoszenia pracy geodezyjnej	GN-1.6640.1590.2025
Załącznik nr 3 do uchwały nr	Śmigiel
Rady Miejskiej Śmigla	301105_4
z dnia 2026 r.	Śmigiel - miasto
Obręb ewidencyjny	301105_4.0001
nazwa	Śmigiel
Skala mapy	1:500
Nazwa układu współrzędnych	prostokątnych płaskich 2000/6
układu wysokości	PL-EVRF2007-NH
Oznaczenie granic obszaru, który był przedmiotem aktualizacji	-----
Informacje o służebnościach gruntowych mających wpływ na zagospodarowanie gruntów, zlokalizowanych w granicach projektowanej inwestycji *)	Nie wykonano ustalenia obciążeń służebnościami.
Data opracowania mapy	12.08.2025
Imię i nazwisko osoby, która opracowała mapę.	Danuta Flieger
Kompas Danuta Flieger Tel. 668104456 ul. Wielichowska 42/1 64-000 Kościan	
GEODETA UPRAWNIONY mgr inż. Danuta Flieger Nr upr. 23474	
*) Należy podać skrótowy opis służebności gruntowej wraz ze sposobem jej oznaczenia na mapie, a w przypadku kiedy nie wykonano ustalenia obciążeń służebnościami - zamieścić stosowną informację.	
Poświadczam, że niniejszy dokument został opracowany w wyniku prac geodezyjnych i kartograficznych, których rezultaty zawiera operat techniczny pozytywnie zweryfikowany. Jednocześnie informuję, że jestem świadomy odpowiedzialności na niej za złożenie fałszywego oświadczenia.	
Identyfikator zgłoszenia prac geodezyjnych	GN.6640.1590.2025
Organ służby geodezyjnej, który otrzymał zgłoszenie	Starosta Kościański
Wykonawca prac geodezyjnych	KOMPAS DANUTA FLIEGER
Nr oraz data sporządzenia dokumentu zawierającego wynik pozytywnej weryfikacji	Protokół weryfikacji nr 1 z dnia 26.08.2025 r.
Imię i nazwisko oraz nr uprawnień zawodowych kierownika prac	GEODETA UPRAWNIONY mgr inż. Danuta Flieger Nr upr. 23474


Uwaga!
1. Nie wyklucza się istnienia w terenie innych nie wykazanych na niniejszej mapie urządzeń podziemnych, które nie były zgłoszone do inwentaryzacji

Enea Oddział Leszno Enea Serwis sp. z o.o. 64-111 Lipno, Gronówko 30		tel. +48 / 65 525 69 17 faks +48 / 65 525 69 03 leszno@energobud.pl	
PRZEBIEG TRASY KABLOWEJ			
Inwestor: ENEA Operator Sp. z o.o. ul. Strzeszyńska 58 60-479 Poznań		Projekt: Przyłącze do zasilania budynku mieszkalnego na dz. nr 1818, w m. Śmigiel, Gmina Śmigiel, powiat kościański	
Branża: Elektryczna	Projektował: mgr inż. Marcin Foremski Upr. Proj. WKP/0451/PWOE/18	Data: 1/12/2025	Rys. nr un

MAPA DO CEŁÓW PROJEKTOWYCH		
Oznaczenie kancelaryjne zgłoszenia pracy geodezyjnej		GN-I.6640.1429.2025
Nazwa miejscowości		Śmigiel
Jednostka ewidencyjna	identyfikator	301105 4
	nazwa	Śmigiel – miasto
Obręb ewidencyjny	identyfikator	0001
	nazwa	Śmigiel
Skala mapy		1:500
Godło mapy		6.168.08.02.4.4 6.168.08.03.3.3 6.168.08.07.2.2
Działka numer :		1417/3
Nazwa układu współrzędnych	prostokątnych płaskich	2000/18
	układu wysokości	PL-EVRF2007-NH
Oznaczenie granic obszaru, który był przedmiotem aktualizacji.		- - - - -
Informacje o służebnościach gruntowych mających wpływ na zagospodarowanie gruntów, zlokalizowanych w granicach projektowanej inwestycji *)		Służebności gruntowej nie sprawdzono
Data opracowania mapy		21.07.2025 r.
<i>Geo-cel</i> USŁUGI GEODEZYJNO-KARTOGRAFICZNE Bartosz Cichoszewski 64-030 Śmigiel, ul. Dudycza 30A Geo-cel USŁUGI GEODEZYJNO-KARTOGRAFICZNE Bartosz Cichoszewski 64-030 Śmigiel, ul. Dudycza 30A tel. 603 738 957 REGON 527350864 NIP 698 164 31 71		
nazwa / imię i nazwisko wykonawcy		podpis osoby reprezentującej wykonawcę
<i>Remigiusz Domagała</i>		Remigiusz Domagała GEODETA UPRAWNIONY uprawnienie CGGIK nr 2624 64-100 Leszno, ul. Dembowskiego 3B 2624 tel. 603-969-932
imię i nazwisko geodety uprawnionego , który opracował mapę		nr uprawnień i pieczętka geodety
*) Należy podać skrótowy opis służebności gruntowej wraz ze sposobem jej oznaczenia na mapie, a w przypadku kiedy nie wykonano ustalenia obciążeń służebnościami – zamieścić słowną informację.		

Poświadczam, że niniejszy dokument został opracowany w wyniku prac geodezyjnych i kartograficznych, których rezultaty zawiera operat techniczny pozytywnie zweryfikowany. Jednocześnie informuję, że jestem świadomy odpowiedzialności karnej za złożenie fałszywego oświadczenia.	
Identyfikator zgłoszenia prac geodezyjnych	GN-I.6640.1429.2025
Organ służby geodezyjnej, który otrzymał zgłoszenie	STAROSTA KOŚCIAŃSKI
Wykonawca prac geodezyjnych	<i>Geo-sel</i> USŁUGI GEODEZYJNO-KARTOGRAFICZNE <i>Bartosz Cichoszewski</i> 64-030 Śmigiel ul. Dudyńca 30A REGON 527350861 NIP 698-164-31-71
Nr oraz data sporządzenia dokumentu zawierającego wynik pozytywniej weryfikacji	Protokół weryfikacji nr 1 z dnia 25.07.2025
Imię i nazwisko oraz nr uprawnień zawodowych kierownika prac	Remigiusz Domagała Nr uprawnień 2624

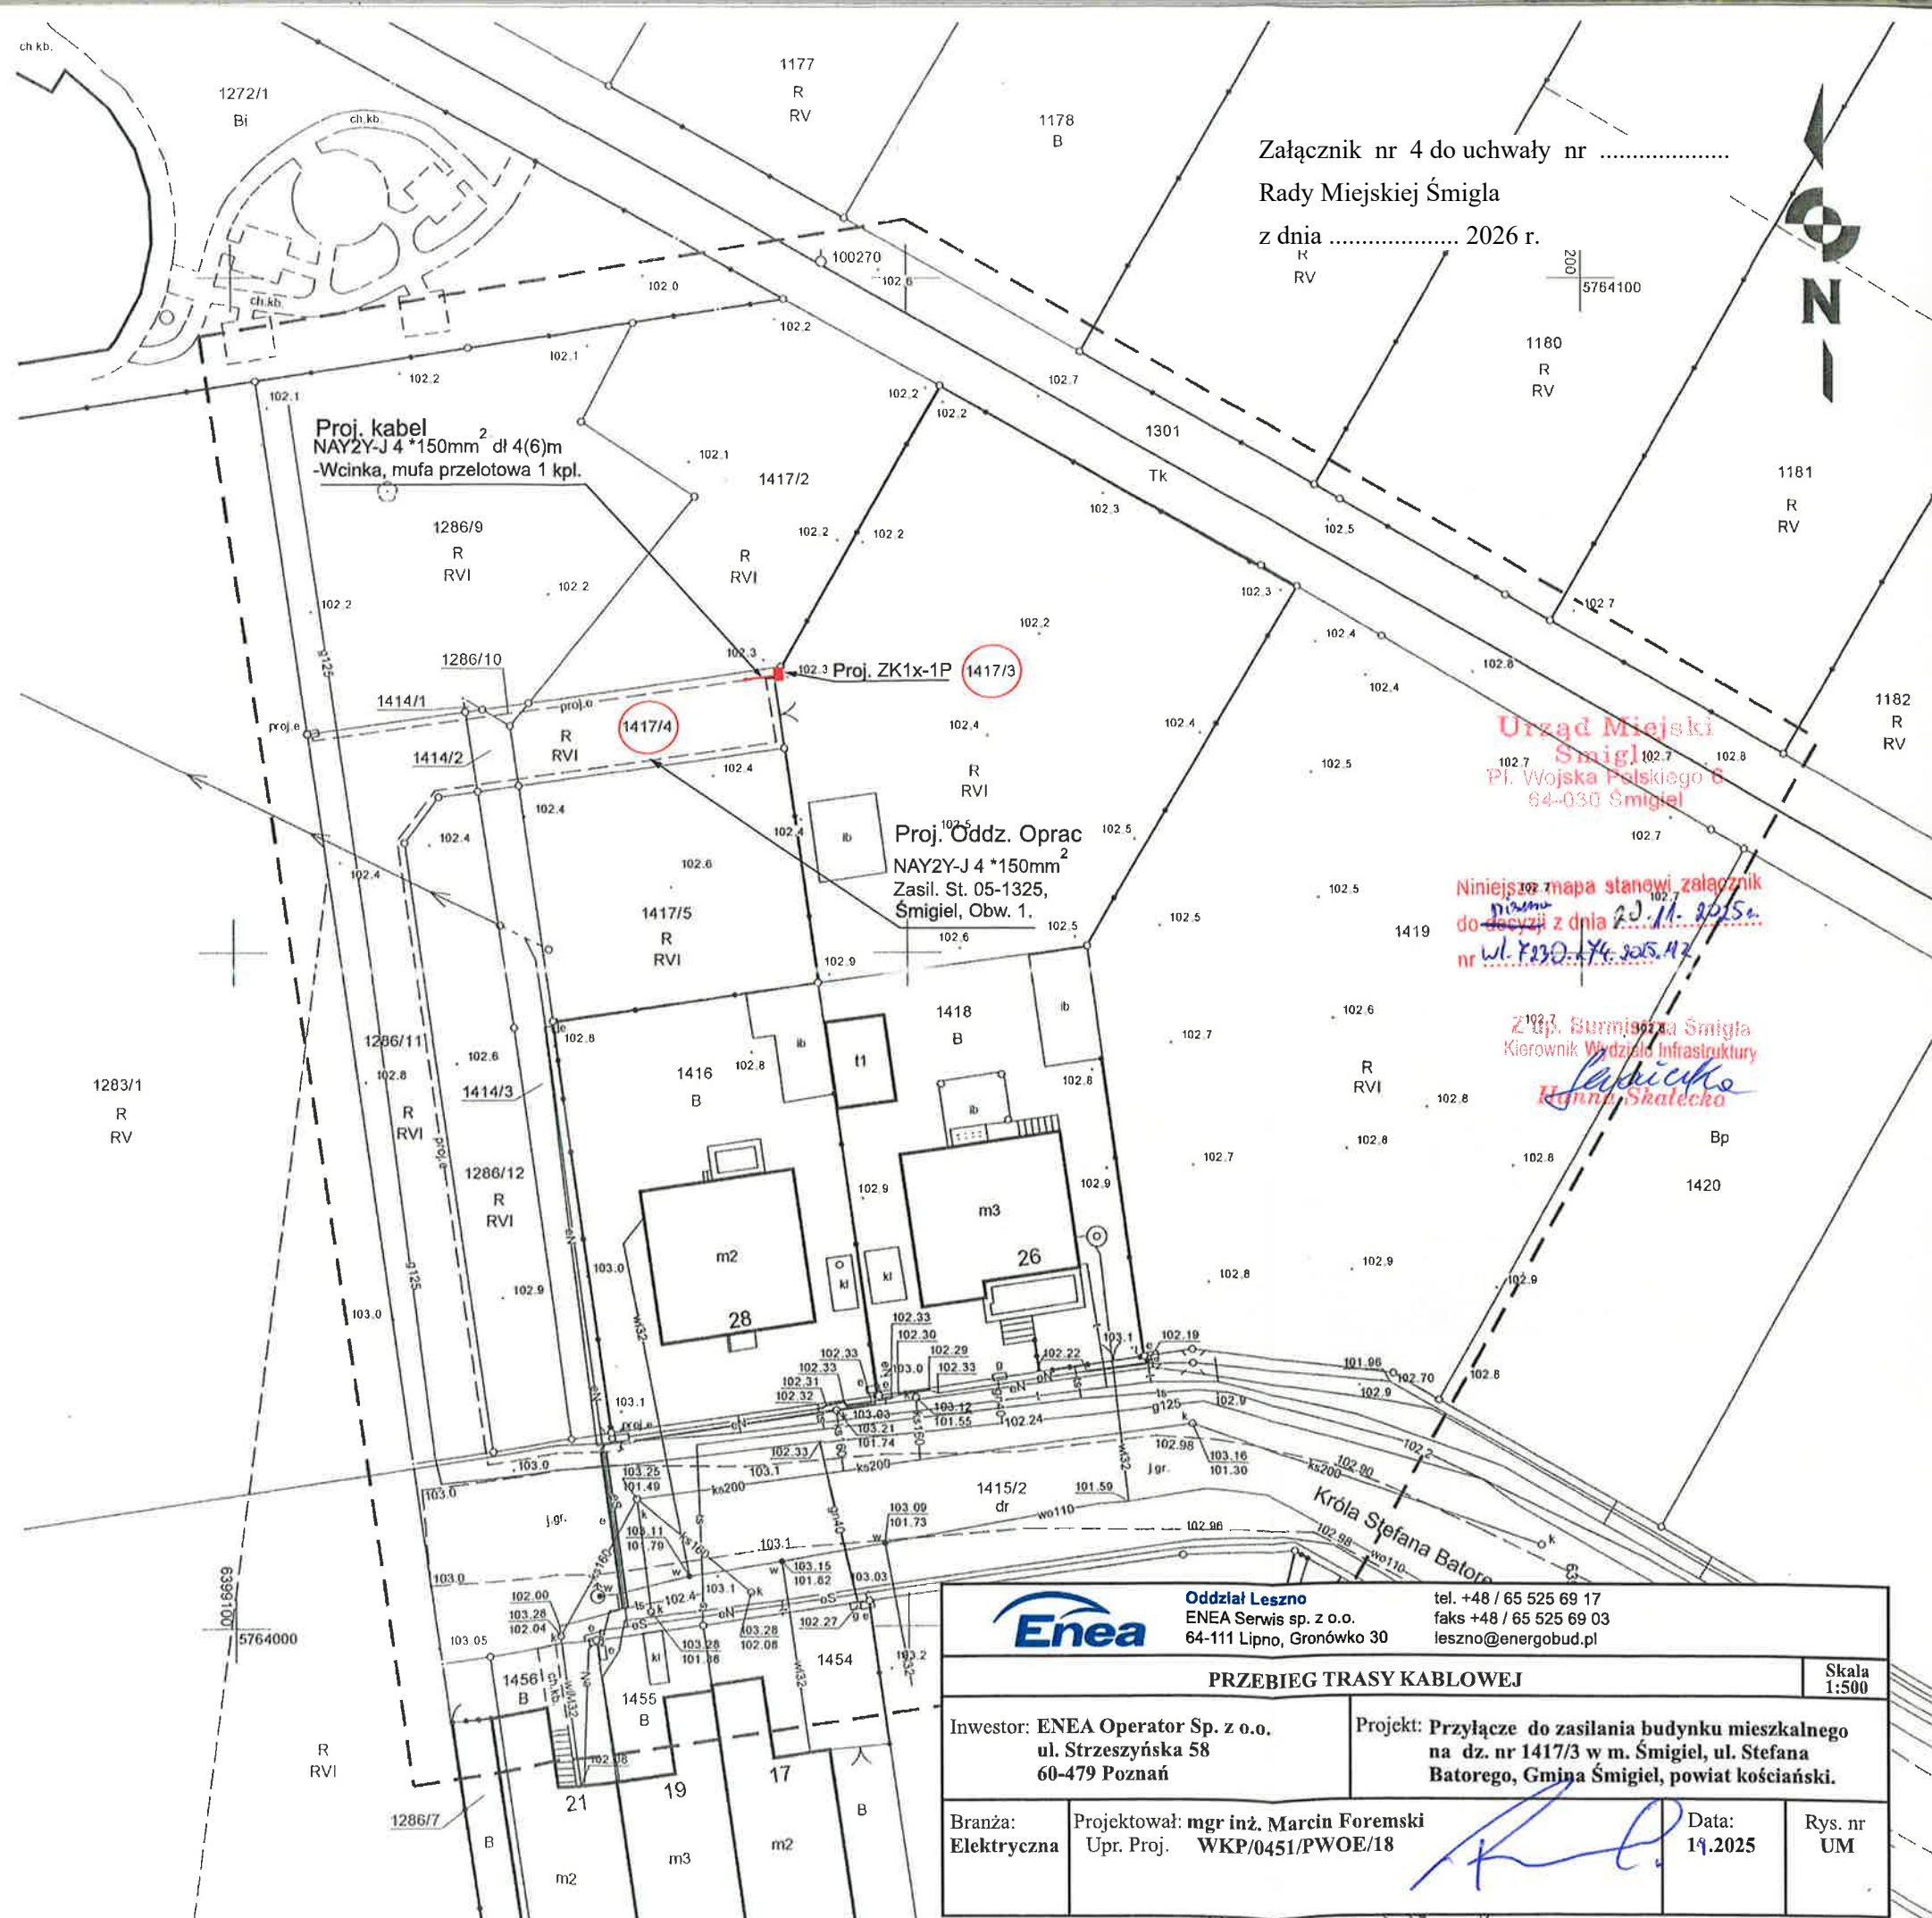

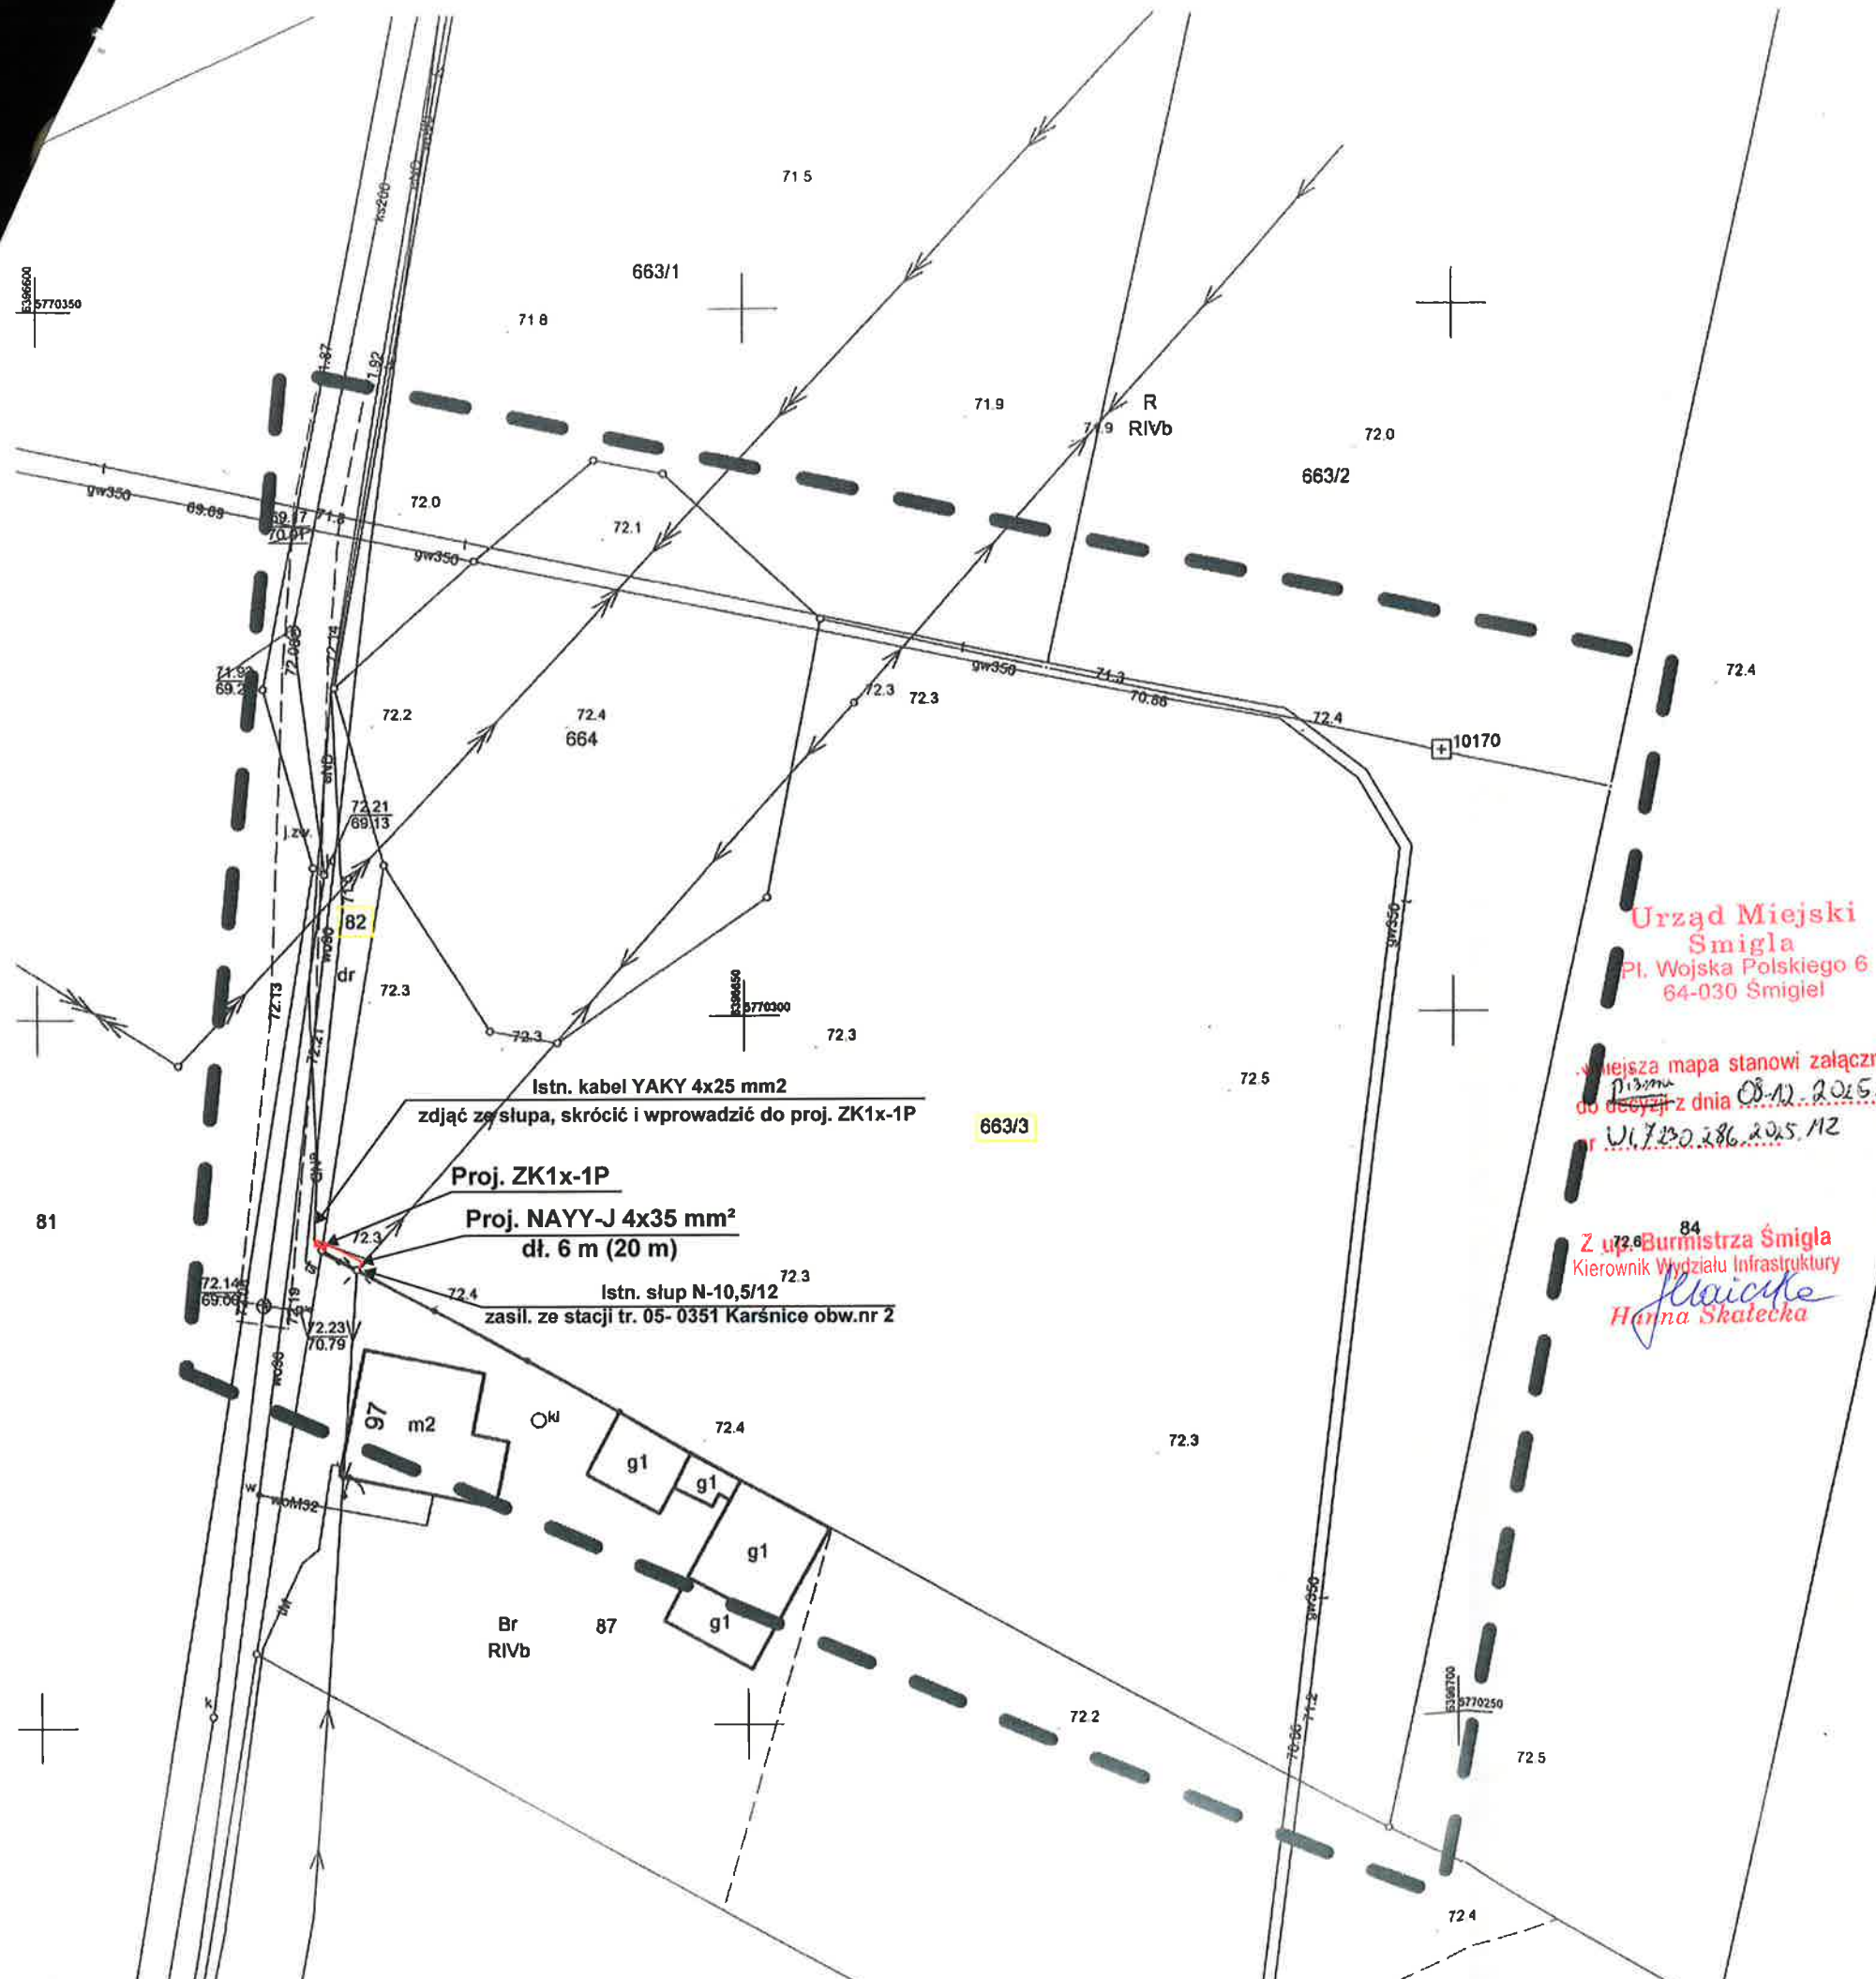

MAPA DO CELÓW PROJEKTOWYCH			
Oznaczenie kancelaryjne zgłoszenia pracy geodezyjnej		GN-I.6640.523.2025	
Nazwa miejscowości		Załącznik nr 5 do uchwały nr	
Jednostka ewidencyjna	ideni nazv	Rady Miejskiej Śmigla	
Obręb ewidencyjny	ideniZ dnia	 2026 r.	
	nazwa	Karśnice	
Skala mapy		1:500	
Nazwa układu współrzędnych	prostokątnych płaskich	2000 strefa 6	
	układu wysokości	PL-EVRF2007-NH	
Oznaczenie granic obszaru, który był przedmiotem aktualizacji.			
Informacje o służebnościach gruntowych mających wpływ na zagospodarowanie gruntów, zlokalizowanych w granicach projektowanej inwestycji *)		Nie badano	
Data opracowania mapy		20.03.2025	
Usługi Geodezyjno - kartograficzne "GEO - KOZ" inż. Łukasz Kozica Kiełczewo, ul. Kościńska 31 64-000 Kościan, tel. 512-08-31, 605-253-899 NIP 698-165-77-47, e-mail: geokoz@wp.pl		GEODETA inż. Łukasz Kozica Uprawnienia GUGIK nr 20352 Upoważnienie Wojewody WLKP nr 1/2009	
nazwa / imię i nazwisko wykonawcy		podpis osoby reprezentującej wykonawcę	
Usługi Geodezyjno - kartograficzne "GEO - KOZ" inż. Łukasz Kozica Kiełczewo, ul. Kościńska 31 64-000 Kościan, tel. 512-08-31, 605-253-899 NIP 698-165-77-47, e-mail: geokoz@wp.pl		GEODETA inż. Łukasz Kozica Uprawnienia GUGIK nr 20352 Upoważnienie Wojewody WLKP nr 1/2009	
imię i nazwisko geodety uprawnionego, który opracował mapę		nr uprawnień i podpis geodety	
Oświadczam, że niniejszy dokument został opracowany w wyniku prac geodezyjnych i kartograficznych, których rezultaty zawiera operat techniczny pozytywnie zweryfikowany. Jednocześnie informuję, że jestem świadomy odpowiedzialności karnej za złożenie fałszywego oświadczenia.			
Identyfikator zgłoszenia prac geodezyjnych		GN-I.6640.523.2025	
Nazwa organu Służby Geodezyjnej i Kartograficznej, który otrzymał zgłoszenie prac		STAROSTA KOŚCIAŃSKI	
Wykonawca prac geodezyjnych		Usługi Geodezyjno-kartograficzne "GEO-KOZ" inż. Łukasz Kozica Kiełczewo, ul. Kościńska 31 64-000 Kościan, tel. 512-08-31, 605-253-899 NIP 698-165-77-47, e-mail: geokoz@wp.pl	
Imię i nazwisko oraz nr uprawnień zawodowych kierownika prac geodezyjnych		GEODETA inż. Łukasz Kozica Uprawnienia GUGIK nr 20352 Upoważnienie Wojewody WLKP nr 1/2009	
Nr oraz data wystawienia protokołu		Protokół weryfikacji nr 1 z dnia 08.04.2025	
Nie wyklucza się istnienia w terenie innych nie wykazanych na niniejszej mapie urządzeń podziemnych, które nie były zgłoszone do inwentaryzacji lub o których brak jest informacji w instytucjach branżowych.			
Enea Oddział Leszno ENEA Serwis sp. z o.o. 64-111 Lipno, Gronówko 30 tel. +48 / 65 525 69 17 faks +48 / 65 525 69 03 leszno@energobud.pl			
Rys. nr: 1	Inwestor: ENEA Operator Sp. z o.o. ul. Strzeszyńska 58, 60-479 Poznań	Projektował: Tomasz Piechel upr.proj. nr WKP/0129/POOE/21	
Skala: 1:500	Objekt: Przyłącze elektroenergetyczne kablowe nn 0,4 kV		
Faza: PT	Adres: Karśnice, dz. nr 663/3,		
Data:	Tomasz Piechel przyłącza kablowego		

Załącznik nr 7 do uchwały nr
Rady Miejskiej Śmigła
z dnia 2026 r.

Urząd Miejski
Śmigła
Pl. Wojska Polskiego 6
64-030 Śmigiel

Niniejsza mapa stanowi załącznik
do uchwały z dnia 25.10.2025r.
nr 11.130.156.2025.11c

Z up. Burmistrza Śmigła
Kierownik Wydziału Infrastruktury
Hanna Skalecka


proj. rura HDPE-110 750N dł. 13m
(przecisk mechaniczny/wykop otwarty)

proj. przyłącze NAY2Y-J
4x150mm² dł. 126(140)m

proj. rura HDPE-110 750N dł. 10m
(przecisk mechaniczny/wykop otwarty)

Poświadczam za zgodność kopii mapy
do celów projektowych z oryginałem
Projektant : Marek Żelawski

		Rejon Leszno Enea Serwis Sp. z o.o. 64-111 Lipno, Gronówko 30	tel +48/65 31 62 300 faks + 48/ 65 525 69 03 ese.leszno.pl
Rys. nr 1	Investor	Enea Operator Sp. z o.o. ul. Strzeszyńska 58, 60-479 Poznań	Projektant mgr inż. Marek Żelawski upr. nr WKP/0161/POOE/14 specjalność instalacyjna
Skala 1:500	Obiekt	Przyłącze elektroenergetyczne kablowe nn-0,4kV	Podpis
Faza PT	Adres	Nadolek (obręb Czacz) dz. 72/12 gmina Śmigiel	Opracowała mgr Renata Kustra
Data	Temat		Podpis

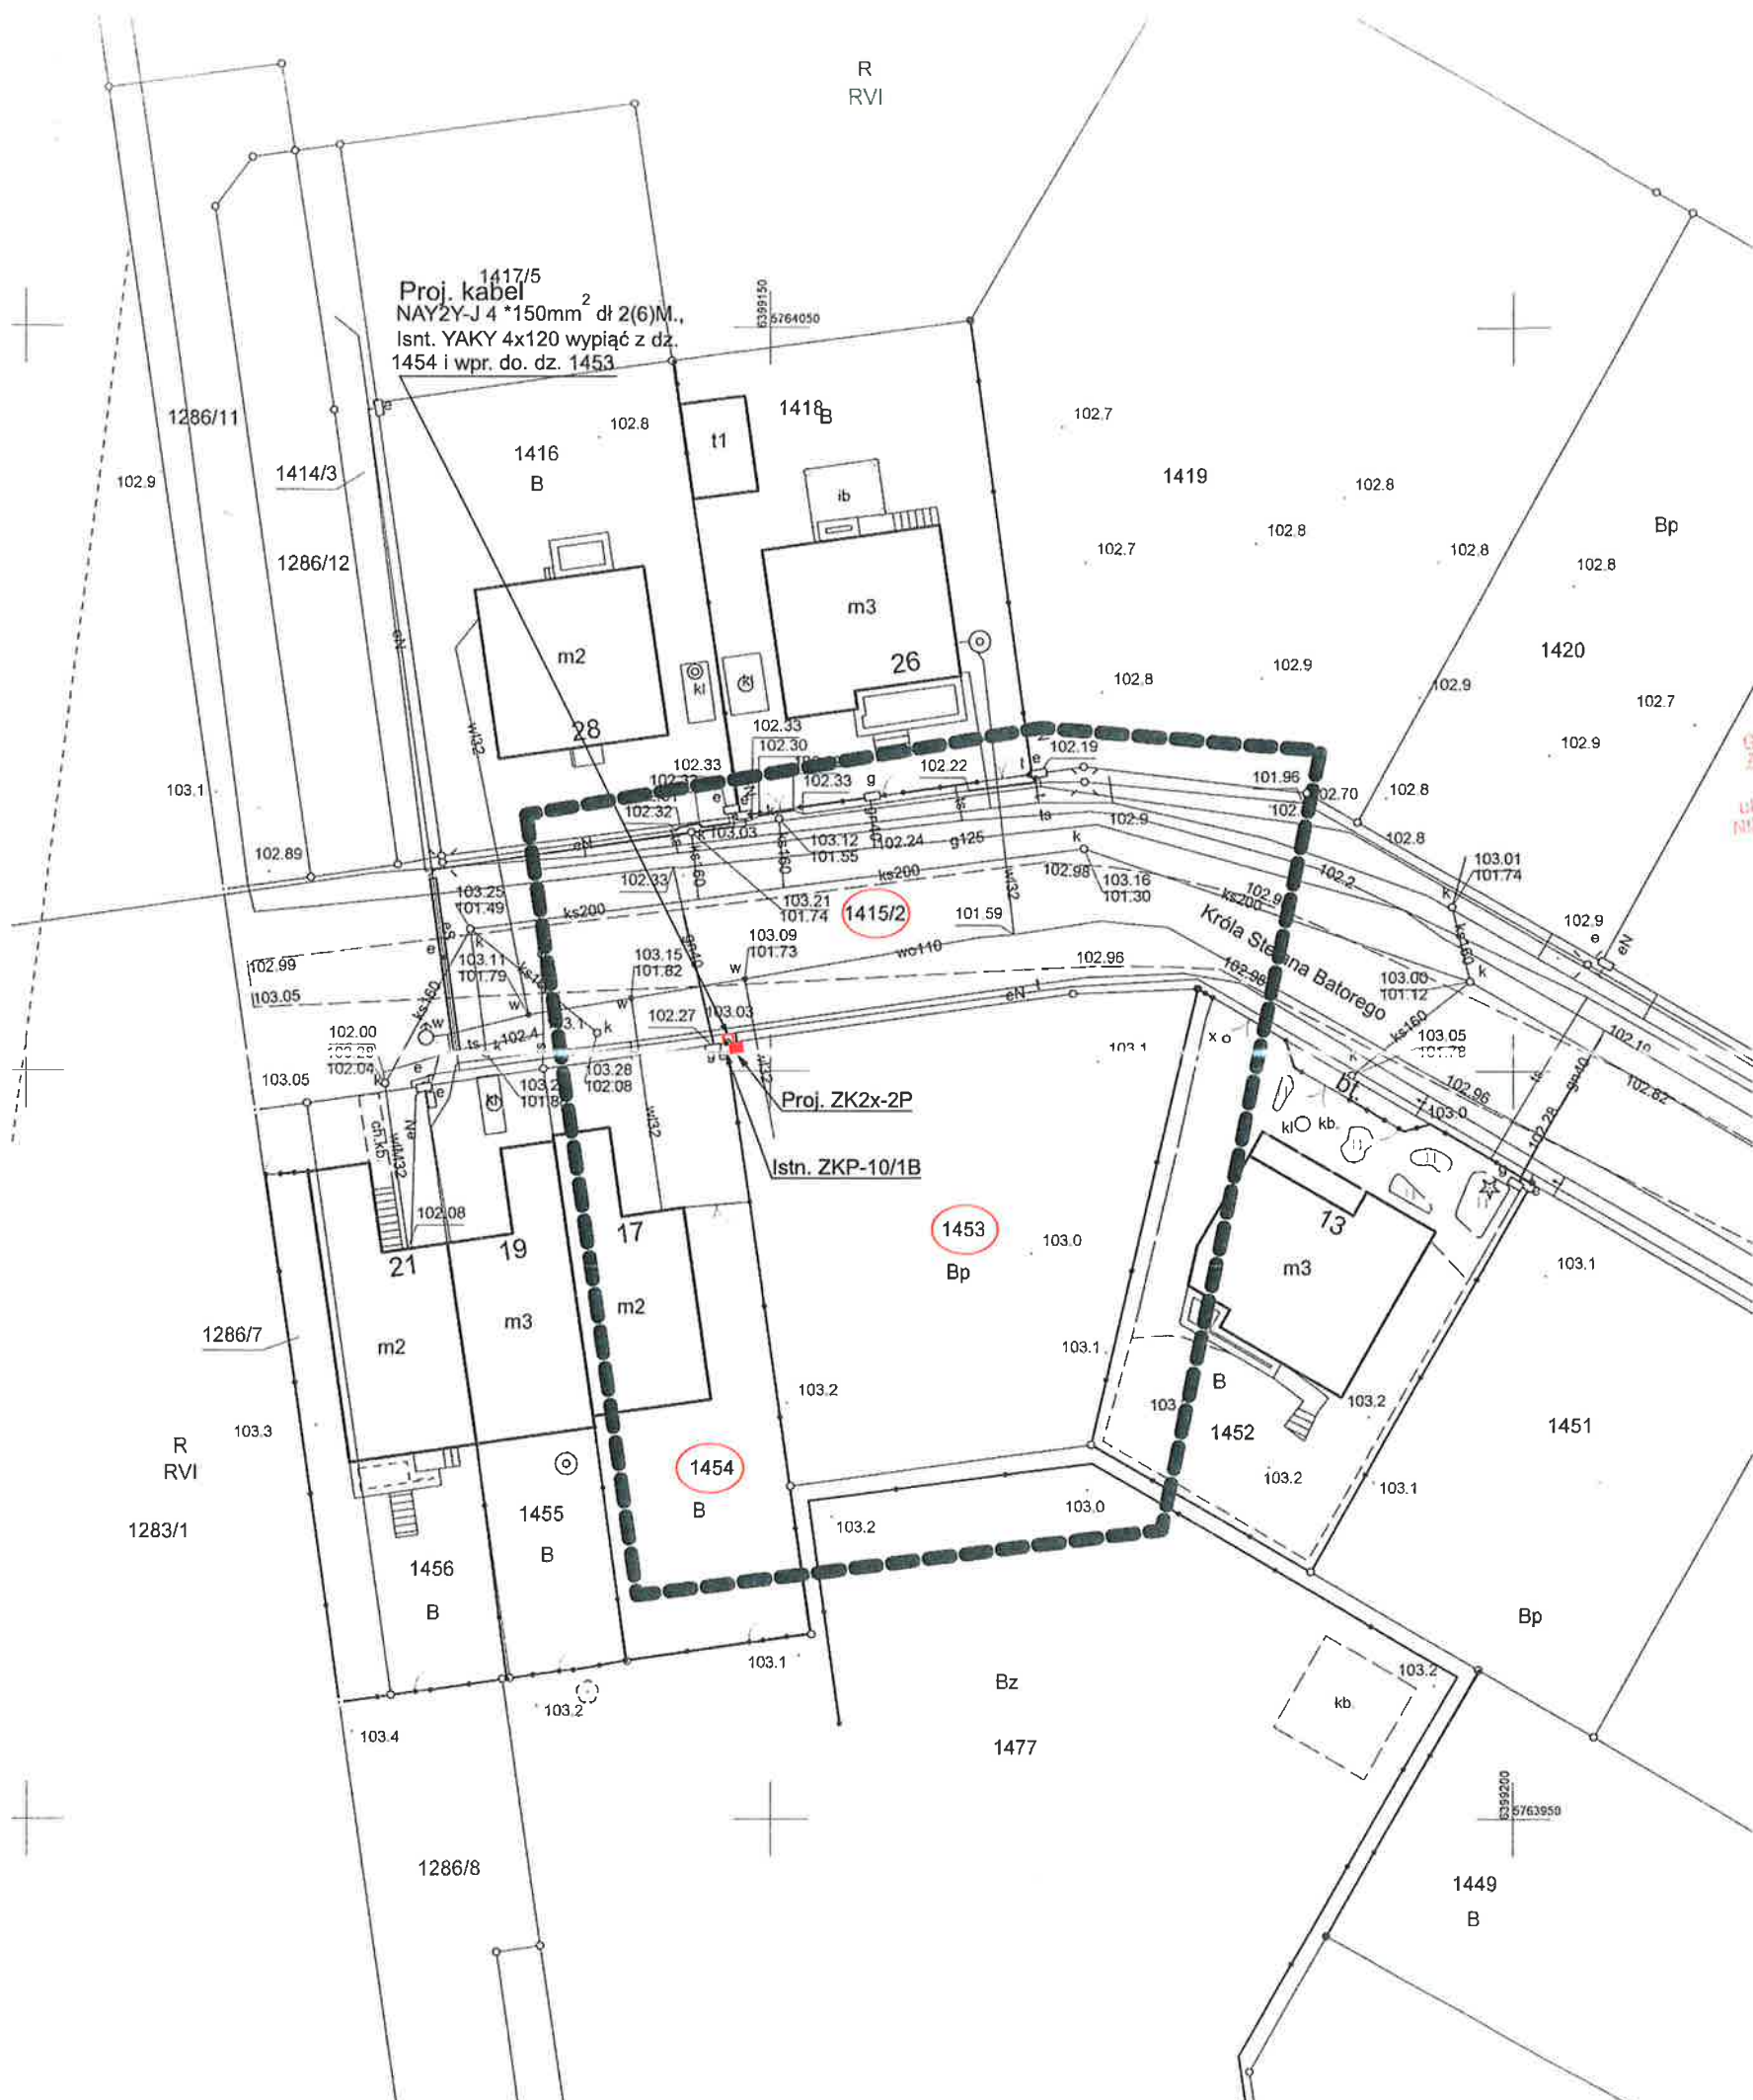

MAPA DO CI

Załącznik nr 8 do uchwały nrH
Rady Miejskiej Śmigła
z dnia 2026 r.

Oznaczenie kancelaryjne zgłoszonej pracy geodezyjnej		GN-I.6640.1188.2025
Jednostka ewidencyjna	identyfikator	301105_4
	nazwa	ŚMIGIEL
Obręb ewidencyjny	identyfikator	0001
	nazwa	ŚMIGIEL
Nazwa układu współrzędnych	prostokątnych płaskich	2000 STREFA 6
	układu wysokości	PL-EVRF-2007-NH
Nr KW		
Działka numer		1453
Oznaczenie granic obszaru, który był przedmiotem aktualizacji		
Służebności gruntowe mające wpływ na zagospodarowanie gruntów zlokalizowanych w granicach projektowanej inwestycji		
NIE BADANO		
Nie wyklucza się istnienia w terenie innych nie wykazywanych na niniejszej mapie urządzeń podziemnych, które nie były zgłoszone do inwentaryzacji lub o których brak jest informacji w instytucjach branżowych		
Data opracowania mapy		30.06.2025r.

USŁUGI
GEODEZYJNO-KARTOGRAFICZNE
B. Jędrówiak, A. Jędrówiak s.c.
64-010 Krzywin, Jorka
ul. Kościńska 12, tel. 65 517 83 19
NIP 698-17-10-80-1, REGON 411572522

Oświadczam, że niniejszy dokument został opracowany w wyniku prac geodezyjnych i kartograficznych, których rezultaty zawiera operat techniczny pozytywnie zweryfikowany. Jednocześnie informuję, że jestem świadomy odpowiedzialności karnej za złożenie fałszywego oświadczenia.


Organ prowadzący państwowy zasób geodezyjny i kartograficzny	STAROSTA KOŚCIAŃSKI
Identyfikator pracy geodezyjnej	GN-I.6640.1188.2025
Nr oraz data sporządzenia protokołu weryfikacji	NR 1 z dn. 07.07.2025
Imię, nazwisko oraz numer uprawnień zawodowych kierownika prac	inż. Barbara Jędrówiak GEODETA UPRAWNIONY 64-010 Krzywin, Jorka ul. Kościńska 12, tel. 65 517 83 19 Zaśw. GUGK nr 2633

Urząd Miejski
Śmigła
Pl. Wojska Polskiego 6
64-030 Śmigiel

Niniejsza mapa stanowi załącznik
do decyzji z dnia 22.04.2026r.
nr WL.1230.5.2026.12

Z up. Burmistrza Śmigła
Główny Inżynier Infrastruktury
[Podpis]

		Oddział Leszno Enea Serwis sp. z o.o. 64-111 Lipno, Gronówko 30	tel. +48 / 65 525 69 17 faks +48 / 65 525 69 03 leszno@energobud.pl	
PRZEBIEG TRASY KABLOWEJ				Skala 1:500
Inwestor: ENEA Operator Sp. z o.o. ul. Strzeszyńska 58 60-479 Poznań		Projekt: Przyłącze do zasilania budynku mieszkalnego, na dz. nr 1453, w m. Śmigiel, ul. Batorego, Gmina Śmigiel, powiat kościański.		
Branża: Elektryczna	Projektował: mgr inż. Tomasz Piechel Upr. Proj. WKP/0129/POOE/21	Data: 01.2026	Rys. nr UM	

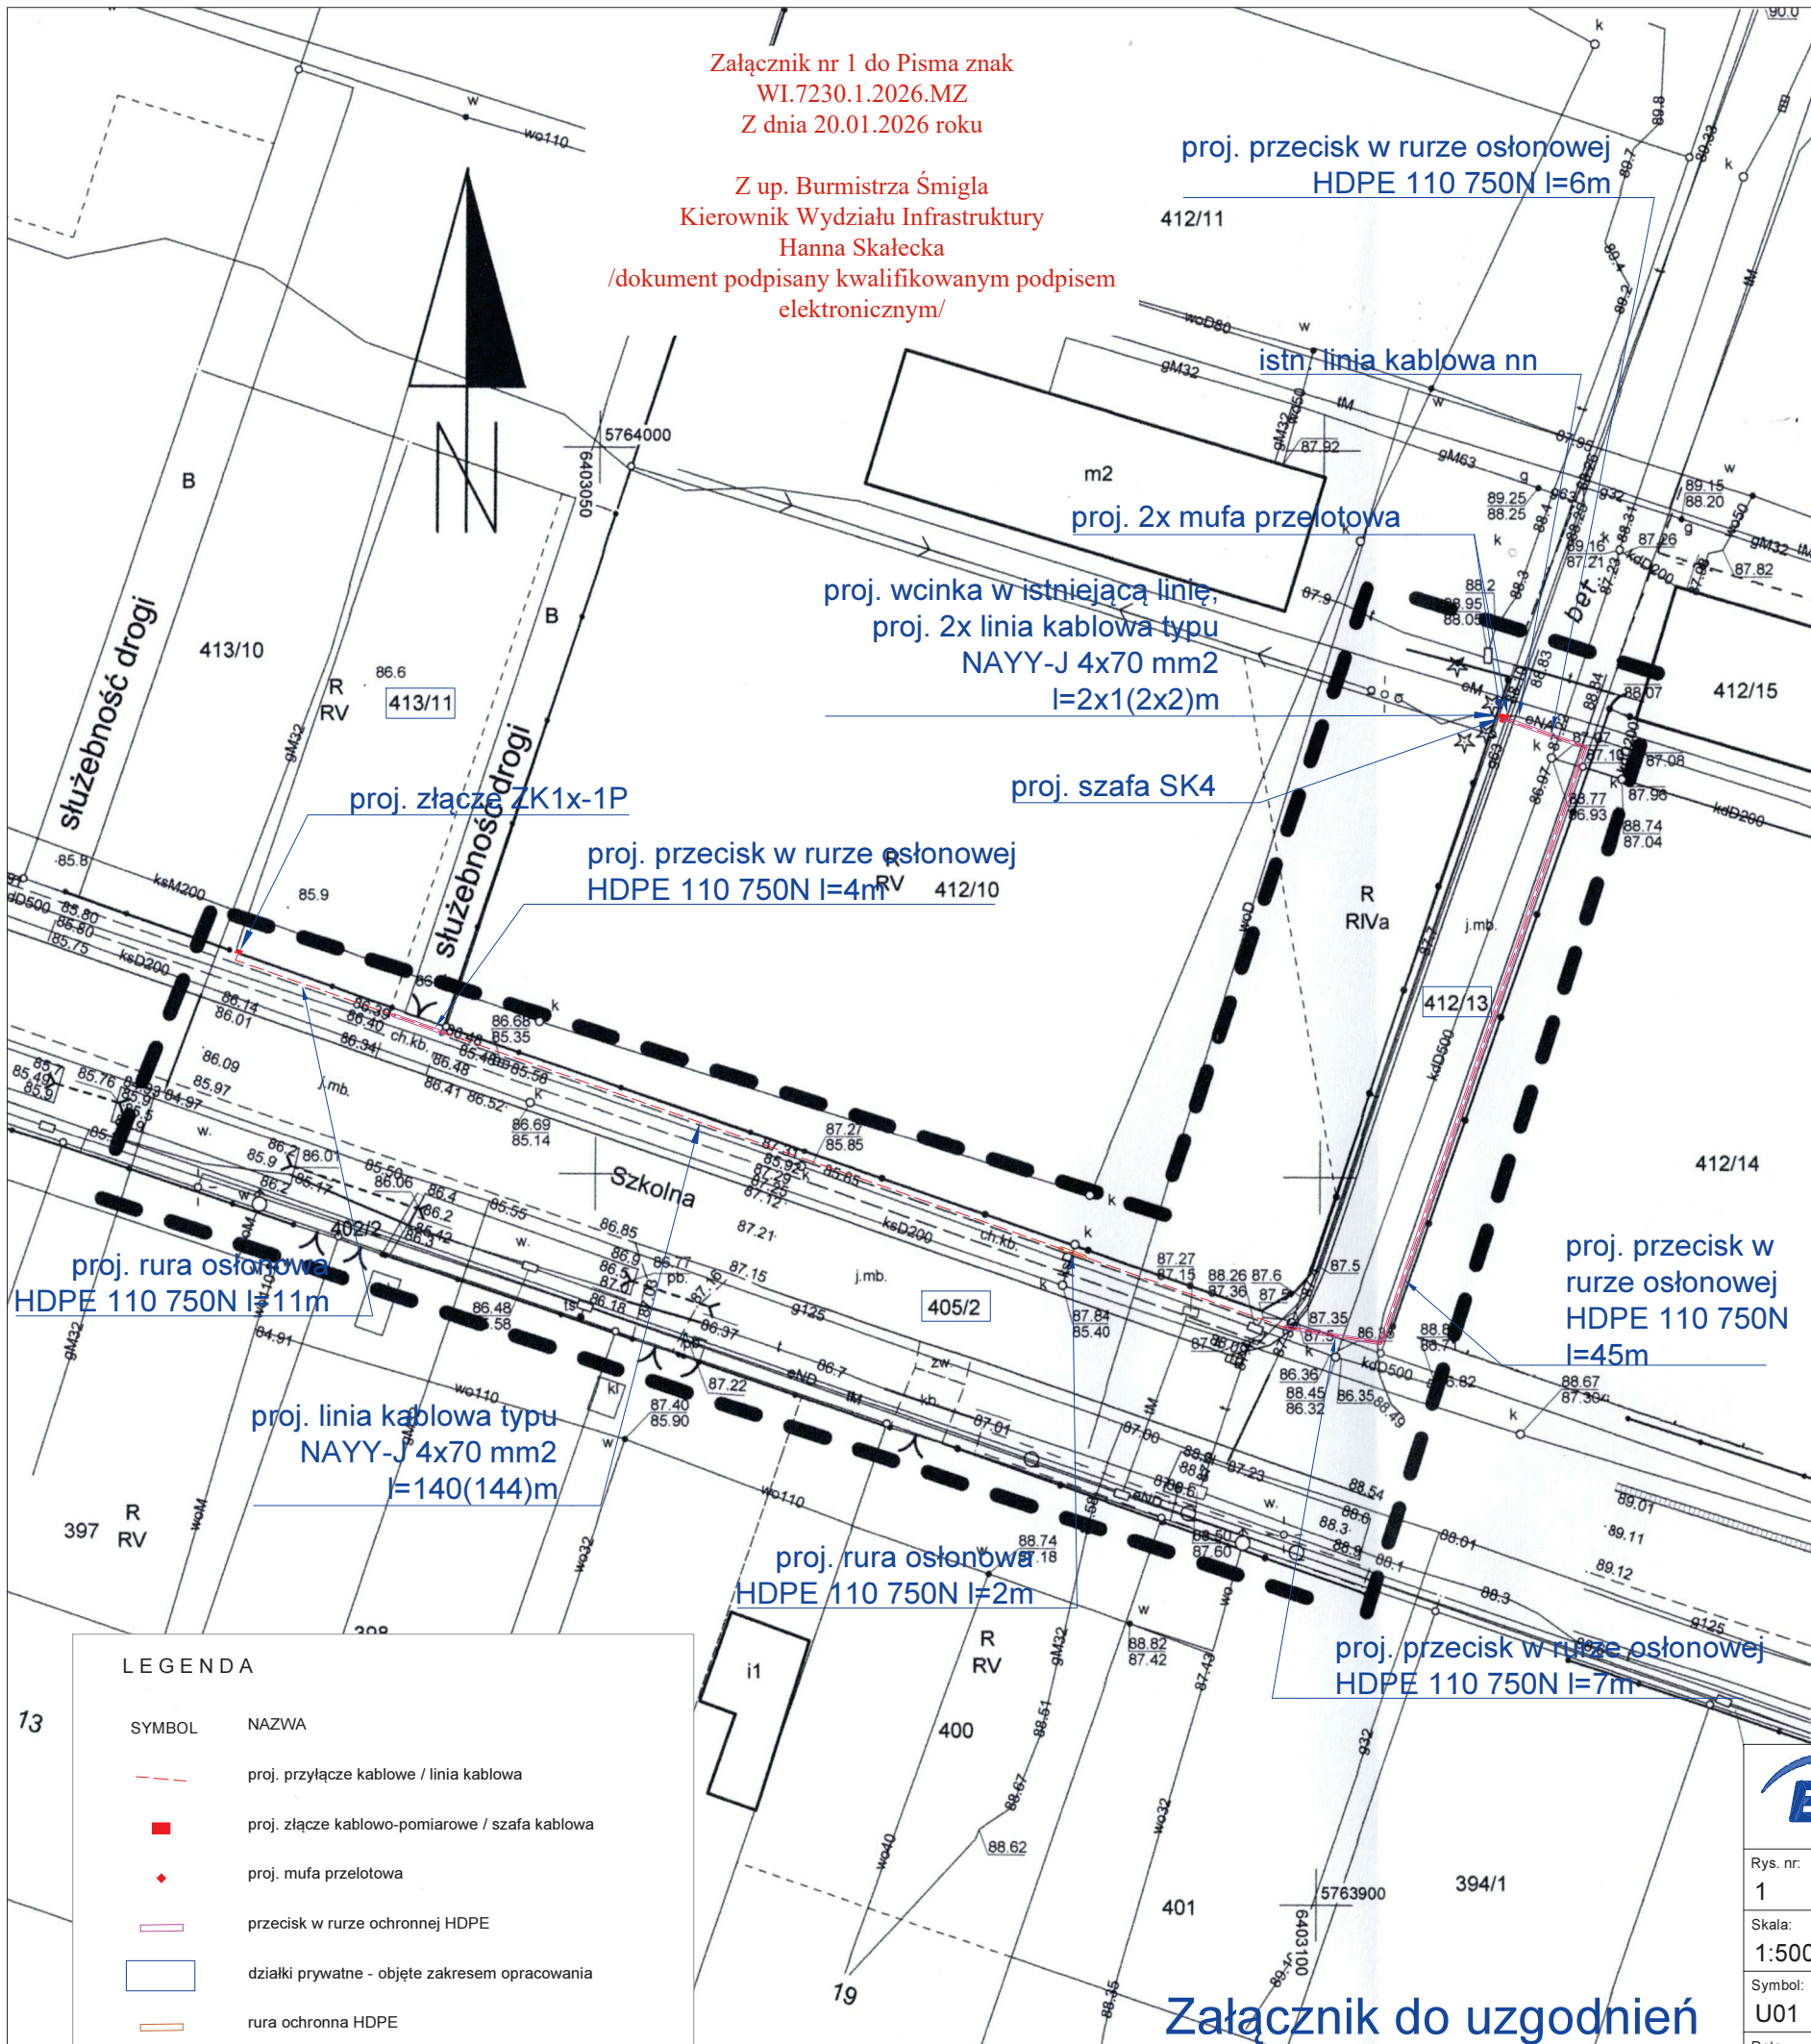

Załącznik nr 1 do Pisma znak
WI.7230.1.2026.MZ
Z dnia 20.01.2026 roku

Z up. Burmistrza Śmigła
Kierownik Wydziału Infrastruktury
Hanna Skąlecka
/dokument podpisany kwalifikowanym podpisem
elektronicznym/

proj. przecisk w rurze osłonowej
HDPE 110 750N l=6m

istn. linia kablowa nn

proj. 2x mufa przelotowa

proj. wcinka w istniejącą linię,
proj. 2x linia kablowa typu
NAYY-J 4x70 mm²
l=2x1(2x2)m

proj. szafa SK4

proj. przecisk w rurze osłonowej
HDPE 110 750N l=4m

proj. złącze ZK1x-1P

proj. rura osłonowa
HDPE 110 750N l=11m

proj. linia kablowa typu
NAYY-J 4x70 mm²
l=140(144)m

proj. rura osłonowa
HDPE 110 750N l=2m

proj. przecisk w rurze osłonowej
HDPE 110 750N l=7m

proj. przecisk w
rurze osłonowej
HDPE 110 750N
l=45m

MAPA DO CELÓW PROJEKTOWYCH

Oznaczenie kancelaryjne zgłoszenia pracy geodezyjnej	GN-I.6640.2079.2025
Nazwa miejscowości	Załącznik nr 9 do uchwały nr
Jednostka ewidencyjna	ident. Rady Miejskiej Śmigła
Obręb ewidencyjny	ident. z dnia 2026 r.
Skala mapy	1:500
Godło mapy	6.168.08.10.1.2
Nazwa układu współrzędnych	prostokątnych płaskich 2000 strefa 6 układu wysokości PL-EVRF2007-NH
Oznaczenie granic obszaru, który był przedmiotem aktualizacji.	
Informacje o służebnościach gruntowych mających wpływ na zagospodarowanie gruntów, zlokalizowanych w granicach projektowanej inwestycji *)	Nie badano
Data opracowania mapy	18.11.2025r.

Nie wyklucza się istnienia w terenie innych nie wykazanych na niniejszej mapie urządzeń podziemnych, które nie były zgłoszone do inwentaryzacji lub o których brak jest informacji w instytucjach branżowych.

Poświadczam, że niniejszy dokument został opracowany w wyniku prac geodezyjnych i kartograficznych, których rezultat zawiera operat techniczny pozytywnie zweryfikowany. Jednocześnie informuję, że jestem świadomy odpowiedzialności karnej za złożenie fałszywego oświadczenia.

Identyfikator zgłoszenia pracy geodezyjnej	GN-I.6640.2079.2025
Organ służby geodezyjnej, który otrzymał zgłoszenie	STAROSTA KOŚCIAŃSKI
Wykonawca prac geodezyjnych	Usługi Geodezyjno - Kartograficzne "GEO-FOR" Jan Foremski
Nr. oraz data sporządzenia dokumentu zawierającego pozytywny wynik weryfikacji	Protokół Weryfikacji Nr. z dnia 28.11.2025r.
Imię i Nazwisko oraz nr. uprawnień zawodowych kierownika prac	Grzegorz Rudner Nr. uprawnień 17260

Usługi Geodezyjno-Kartograficzne "GEO-FOR"
Jan Foremski
64-000 Kościan, ul. Floriana Marciniaka 33
NIP 6981851366 REGON 380871950

nazwa / imię i nazwisko wykonawcy

GEODETA

inż. Jan Foremski

podpis osoby reprezentującej wykonawcę

Usługi Geodezyjno-Kartograficzne "GEO-FOR"
Jan Foremski
64-000 Kościan, ul. Floriana Marciniaka 33
NIP 6981851366 REGON 380871950

imię i nazwisko geodety uprawnionego, który opracował mapę

Grzegorz Rudner
Geodeta

Uprawnienia Geodezyjne Nr 17260
nr uprawnień i podpis geodety



Rejon Leszno

ENEA Serwis Sp. z o.o.
64-111 Lipno, Gronówko 30

tel. +48 / 65 31 52 300
ese.leszno@enea.pl

Poświadczam zgodność kopii
mapy do celów projektowych
z oryginałem

Rys. nr: 1	Inwestor: ENEA Operator Sp. z o.o. ul. Strzeszyńska 58; 60-479 Poznań	Projektant: mgr inż. Marcin Skrobala Uprawnienia budowlane do projektowania bez ograniczeń w specjalności instalacyjnej w zakresie sieci, instalacji i urządzeń elektrycznych i elektroenergetycznych nr ewid. upr. bud.: WK/P0207/PWOE/17
Skala: 1:500	Temat: Przyłącze kablowe ze złączem kablowo-pomiarowym nn 0,4 kV	
Symbol: U01	Adres: Stare Bojanowo, dz. 413/11	

Załącznik do uzgodnień

Uzasadnienie do uchwały nr

Rady Miejskiej Śmigła

z dnia 2026 r.

Inwestor: ENEA Operator Sp. z o. o. z siedzibą przy ul. Strzeszyńska 58, 60-479 Poznań złożył wnioski do tutejszego Urzędu, o uzgodnienie inwestycji tj. budowy sieci oraz przyłączy elektroenergetycznych na terenie Gminy Śmigiel.

Prace prowadzone były na gruntach stanowiących własność Gminy Śmigiel tj. na działkach o numerach ewidencyjnych:

1. 808, obręb 301105_5.0014, Nietążkowo,
2. 1825, obręb 301105_4.0001, Śmigiel,
3. 73, obręb 301105_5.0015, Nowa Wieś,
4. 1417/4, obręb 301105_4.0001, Śmigiel,
5. 82, obręb 301105_5.0010, Karśnice,
6. 307/1, obręb 301105_5.0002, Bronikowo,
7. 85, obręb 301105_5.0005, Czacz,
8. 1415/2, obręb 301105_4.0001, Śmigiel,
9. 412/13, obręb 301105_5.0026, Stare Bojanowo.

W związku z powyższymi inwestycjami, inwestor wniósł również o ustanowienie służebności przesyłu. Przebieg linii kablowych został przedstawiony w załącznikach graficznych do niniejszej uchwały.

Zgodnie z art. 305¹ ustawy z dnia 23 kwietnia 1964 r. Kodeks cywilny (t. j. Dz. U. z 2025 r. poz. 1071 ze zm.), nieruchomość można obciążyć na rzecz przedsiębiorcy, który zamierza wybudować lub którego własność stanowią urządzenia, służące do doprowadzenia lub odprowadzenia płynów, gazu, energii elektrycznej oraz inne urządzenia podobne, prawem polegającym na tym, że przedsiębiorca może korzystać w oznaczonym zakresie z nieruchomości, obciążonej, zgodnie z przeznaczeniem tych urządzeń (służebność przesyłu).

W związku z powyższym podjęcie uchwały jest uzasadnione.

Projekt uchwały przygotował: Mikołaj Żak